

NumVallelado

FICHA DE SECTOR

AG-UN 01

instrumento	NORMALIZACIÓN DE FINCAS
nombre del sector	AG-UN 01
núcleo	VALLELADO
discontinuo	NO
ordenación detallada	s/ documentación gráfica NUM
Plazo para Ordenación Detallada	8 AÑOS

PARAMETROS DE ORDENACIÓN GENERAL


SUPERFICIE TOTAL	4.837,75m ²
------------------	------------------------

USOS

Uso Predominante	RESIDENCIAL
Usos Prohibidos	GANADERO

OBSERVACIONES

- El sector solucionará adecuadamente las conexiones con las infraestructuras existentes así como su ampliación y mejora en su caso.

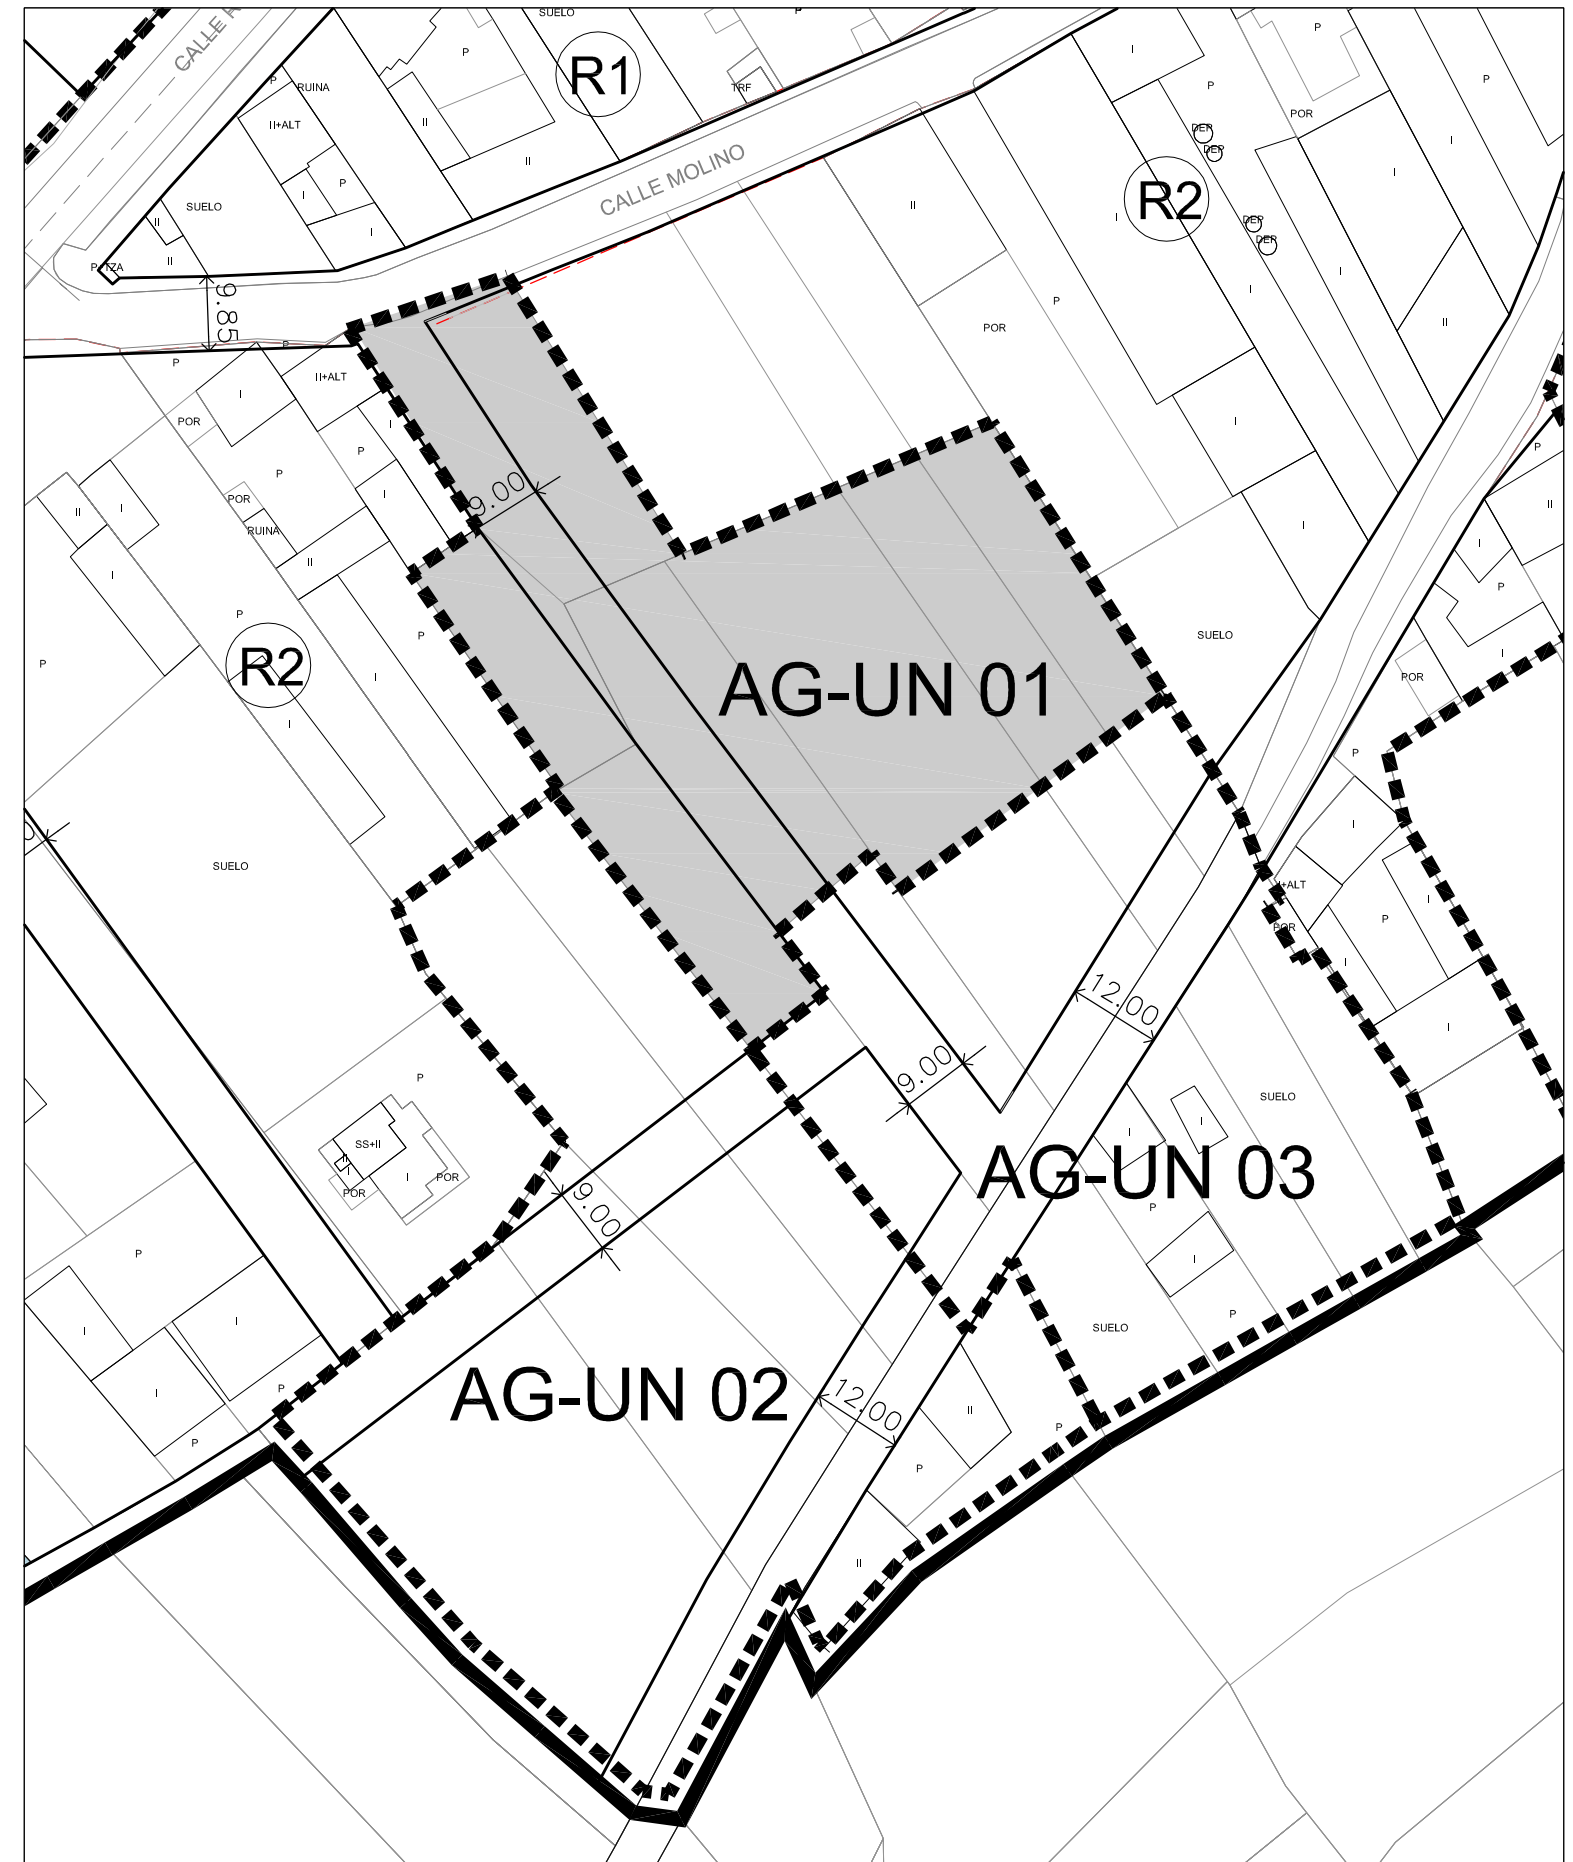

num Vallelado

EXCMO. AYUNTAMIENTO DE VALLELADO



AG-UN 01

escala 1/1.000