

NumVallelado

FICHA DE SECTOR

AG-UN 04

| | |
|---------------------------------|------------------------------|
| instrumento | NORMALIZACIÓN DE FINCAS |
| nombre del sector | AG-UN 04 |
| núcleo | VALLELADO |
| discontinuo | NO |
| ordenación detallada | s/ documentación gráfica NUM |
| Plazo para Ordenación Detallada | 8 AÑOS |

PARAMETROS DE ORDENACIÓN GENERAL


| | |
|------------------|------------------------|
| SUPERFICIE TOTAL | 8.540,80m ² |
|------------------|------------------------|

USOS

| | |
|------------------|-------------|
| Uso Predominante | RESIDENCIAL |
| Usos Prohibidos | GANADERO |

OBSERVACIONES

- El sector solucionará adecuadamente las conexiones con las infraestructuras existentes así como su ampliación y mejora en su caso.

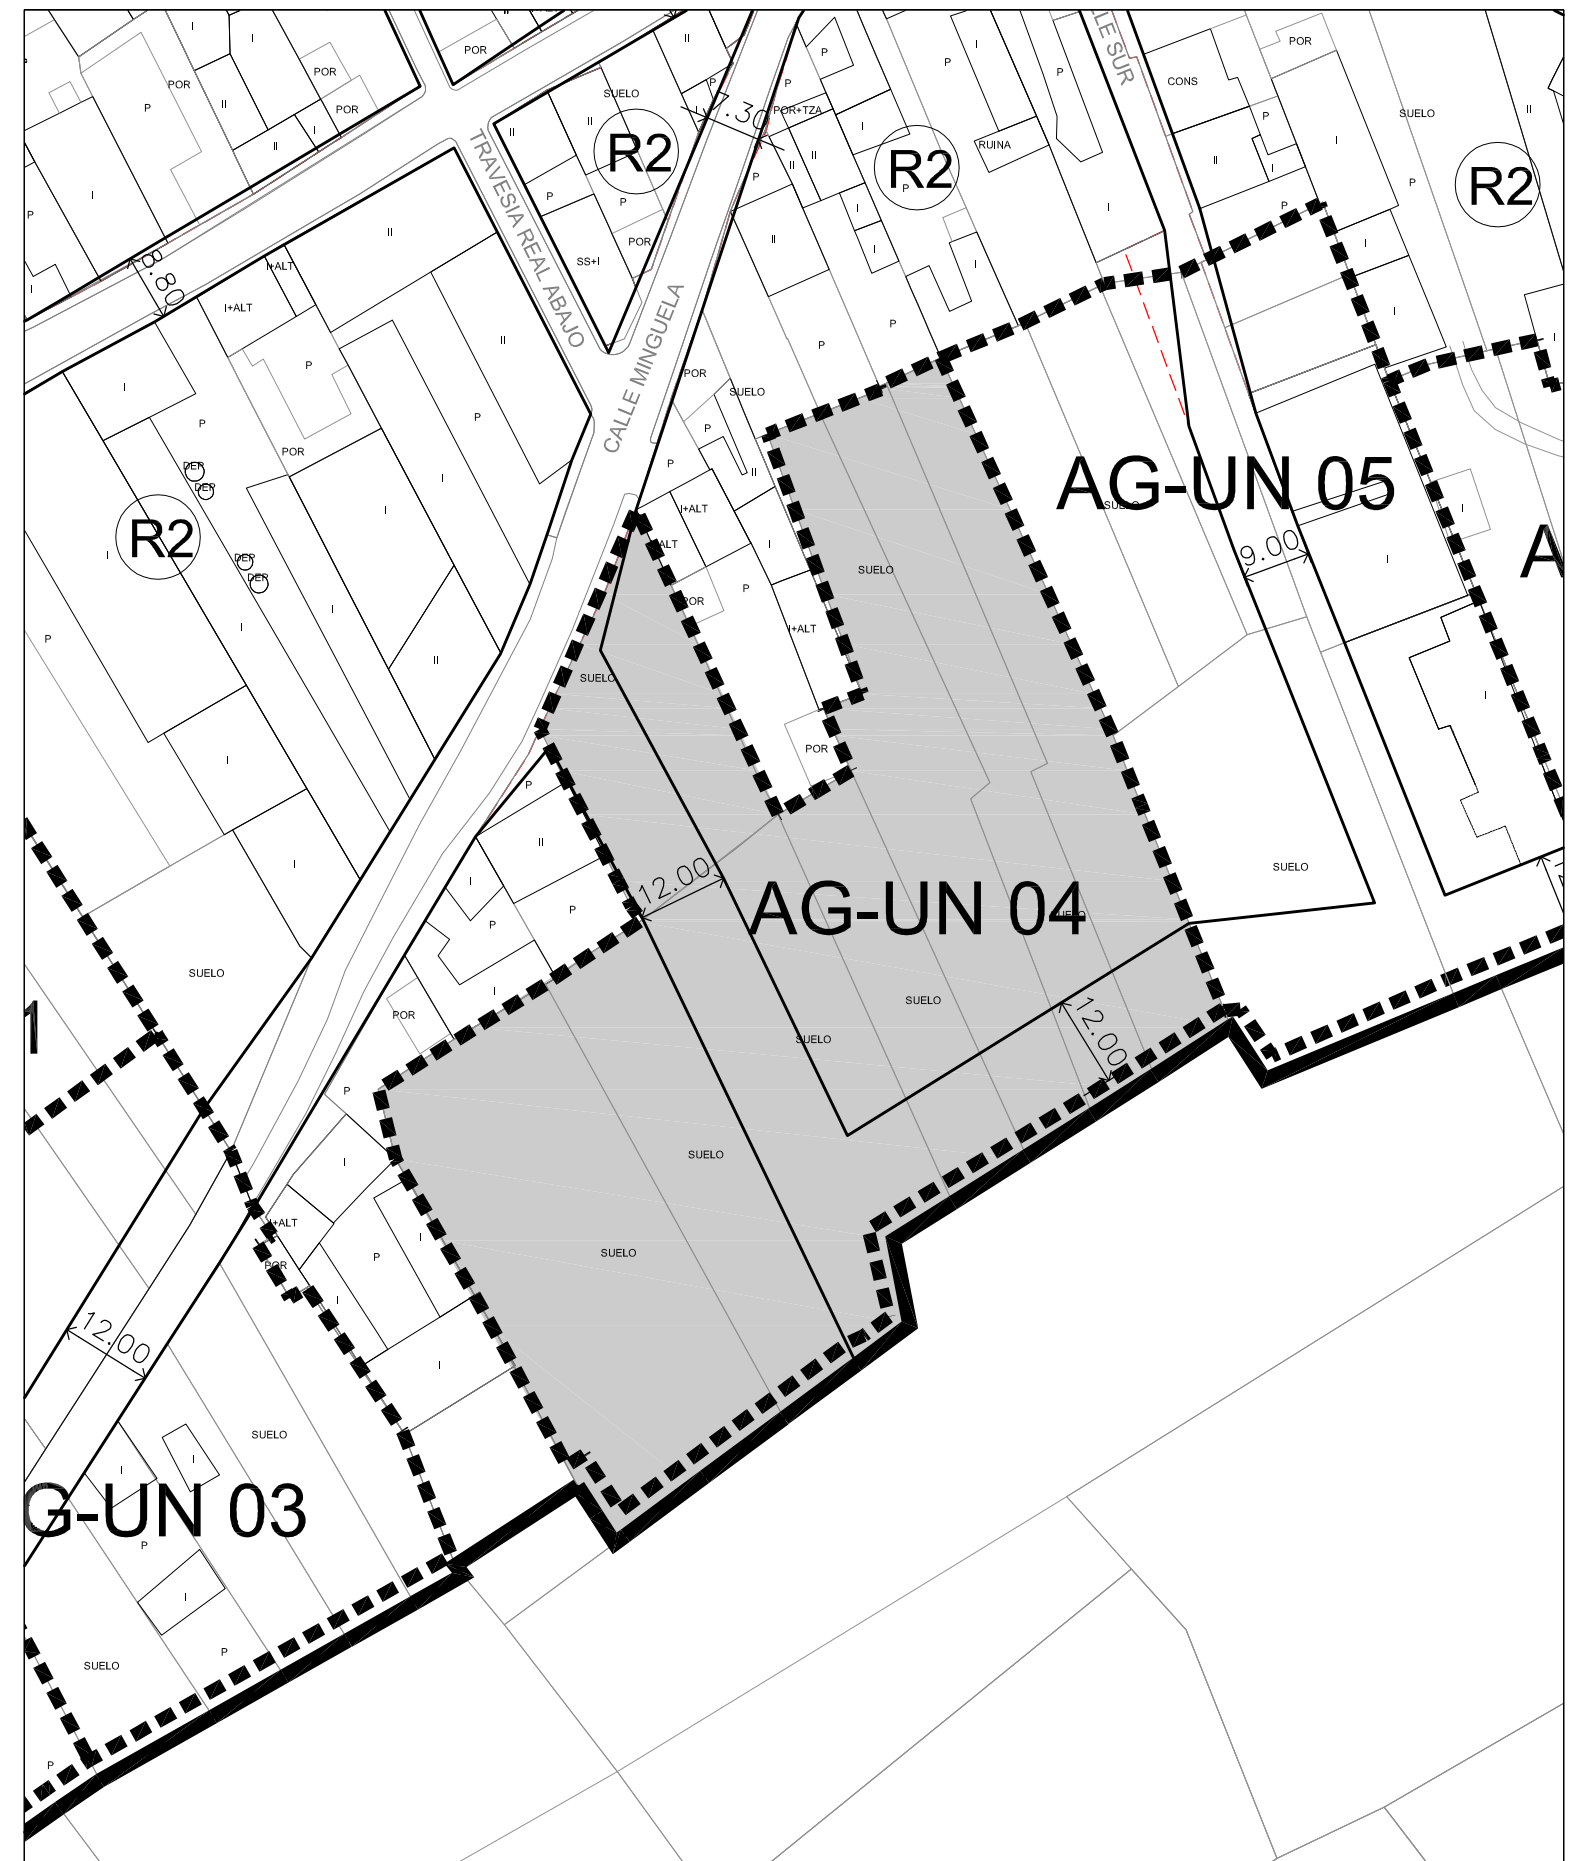

num Vallelado
EXCMO. AYUNTAMIENTO DE VALLELADO



AG-UN 04

escala 1/1.000