

NumVallelado

FICHA DE SECTOR

AG-UN 06

instrumento	NORMALIZACIÓN DE FINCAS
nombre del sector	AG-UN 06
núcleo	VALLELADO
discontinuo	NO
ordenación detallada	s/ documentación gráfica NUM
Plazo para Ordenación Detallada	8 AÑOS

PARAMETROS DE ORDENACIÓN GENERAL


SUPERFICIE TOTAL	4.136,70m ²
------------------	------------------------

USOS

Uso Predominante	RESIDENCIAL
Usos Prohibidos	GANADERO

OBSERVACIONES

- El sector solucionará adecuadamente las conexiones con las infraestructuras existentes así como su ampliación y mejora en su caso.

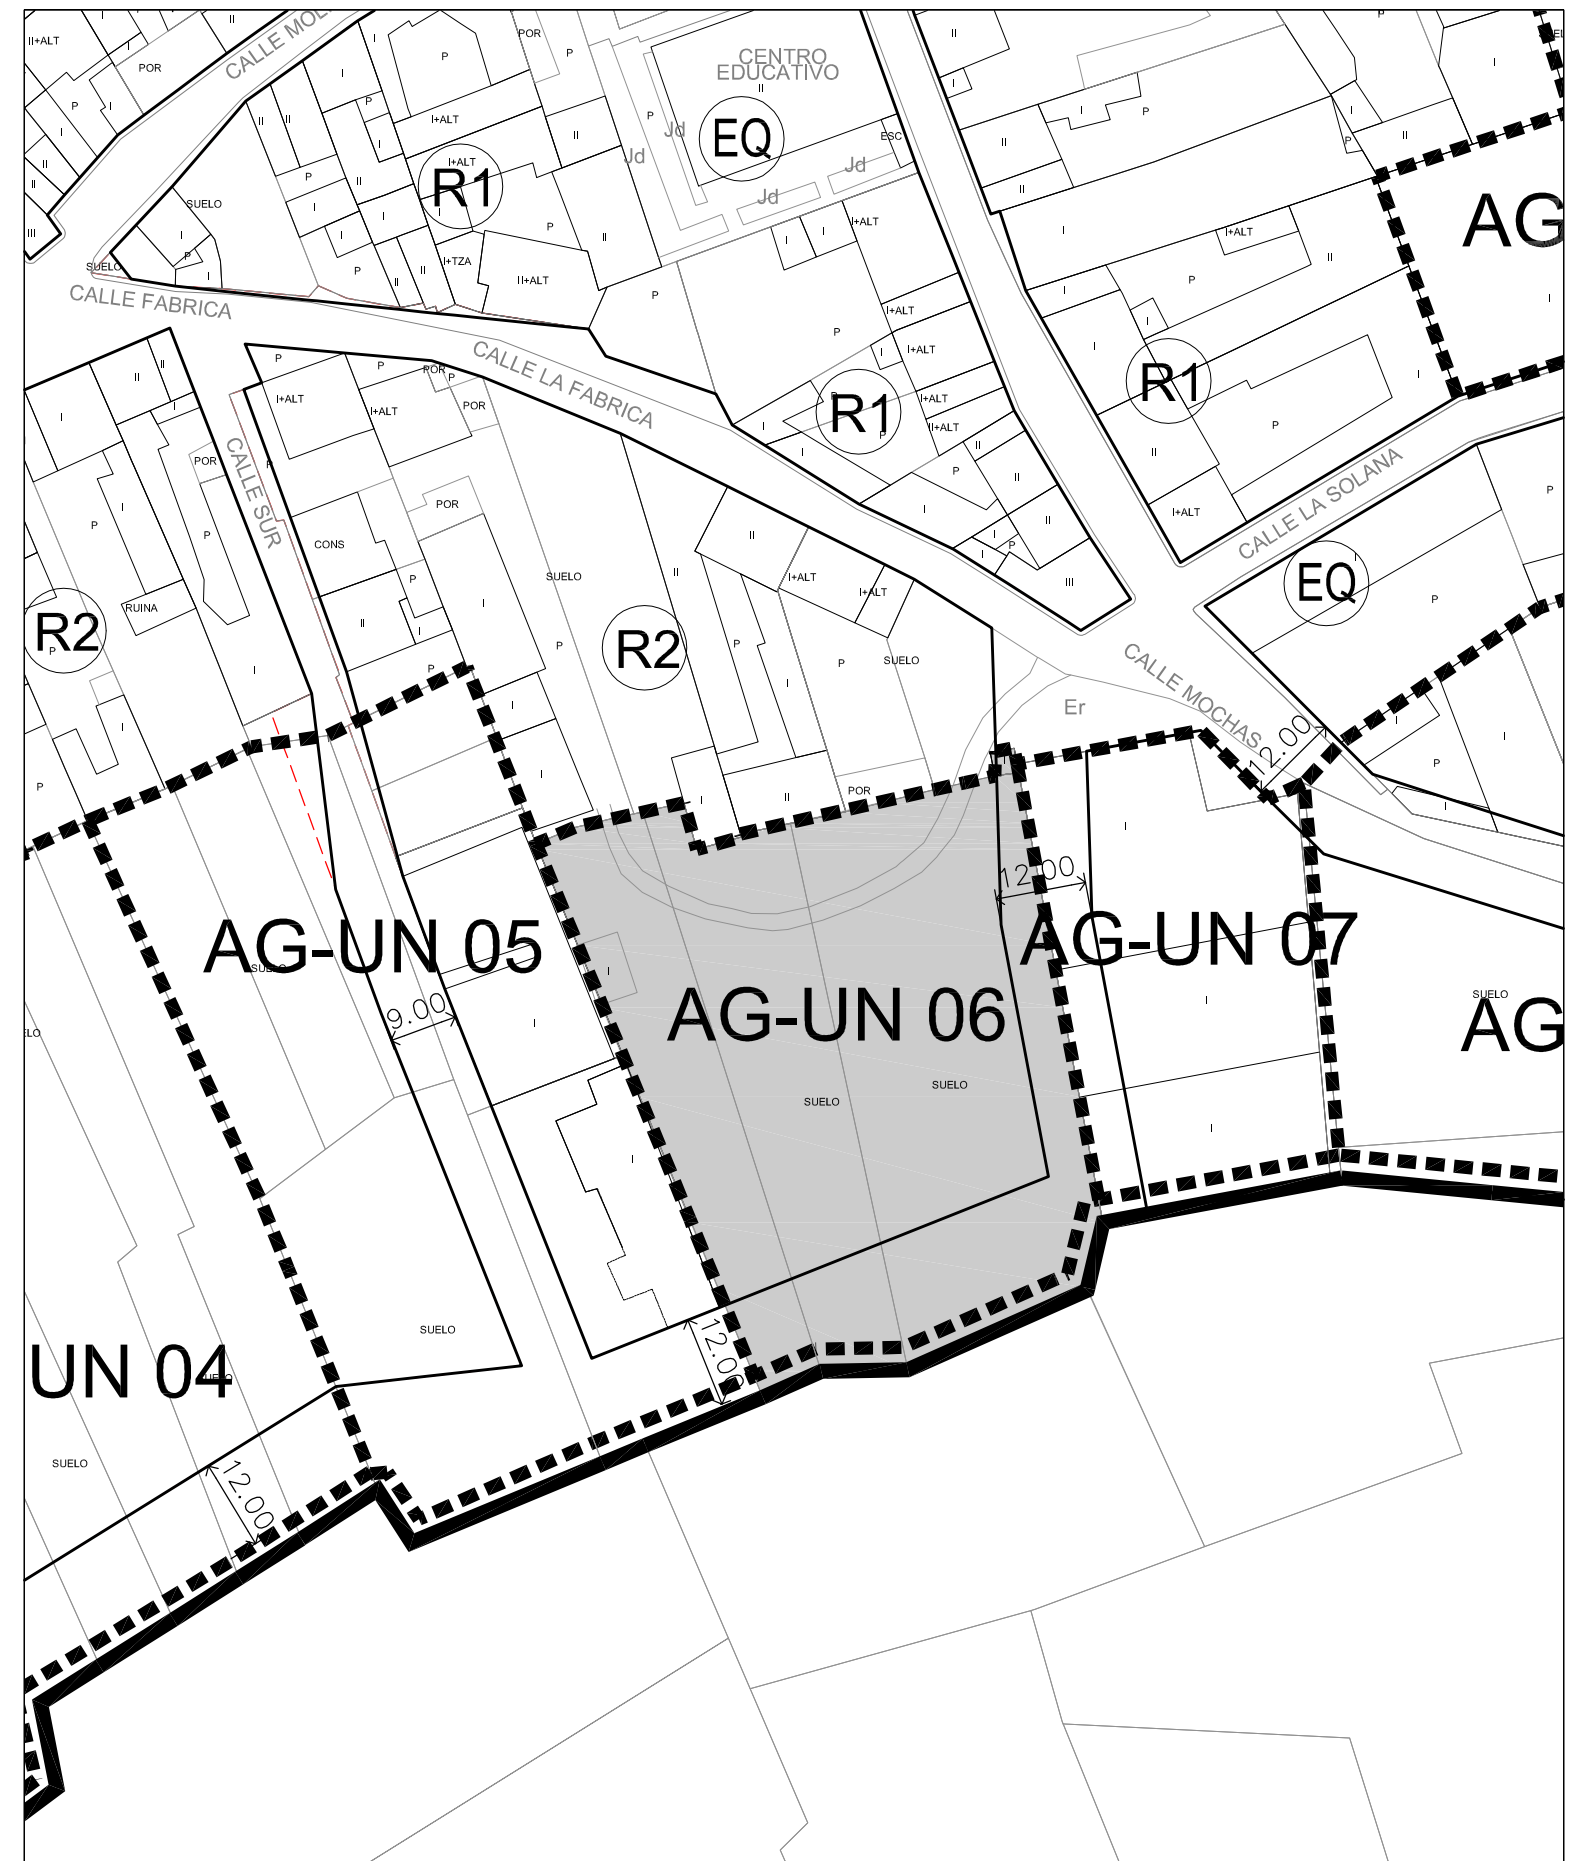

num Vallelado
EXCMO. AYUNTAMIENTO DE VALLELADO

N

AG-UN 06
escala 1/1.000