

NumVallelado

FICHA DE SECTOR

AG-UN 08

instrumento	NORMALIZACIÓN DE FINCAS
nombre del sector	AG-UN 08
núcleo	VALLELADO
discontinuo	NO
ordenación detallada	s/ documentación gráfica NUM
Plazo para Ordenación Detallada	8 AÑOS

PARAMETROS DE ORDENACIÓN GENERAL


SUPERFICIE TOTAL	5.659,10m ²
------------------	------------------------

USOS

Uso Predominante	RESIDENCIAL
Usos Prohibidos	GANADERO

OBSERVACIONES

- El sector solucionará adecuadamente las conexiones con las infraestructuras existentes así como su ampliación y mejora en su caso.

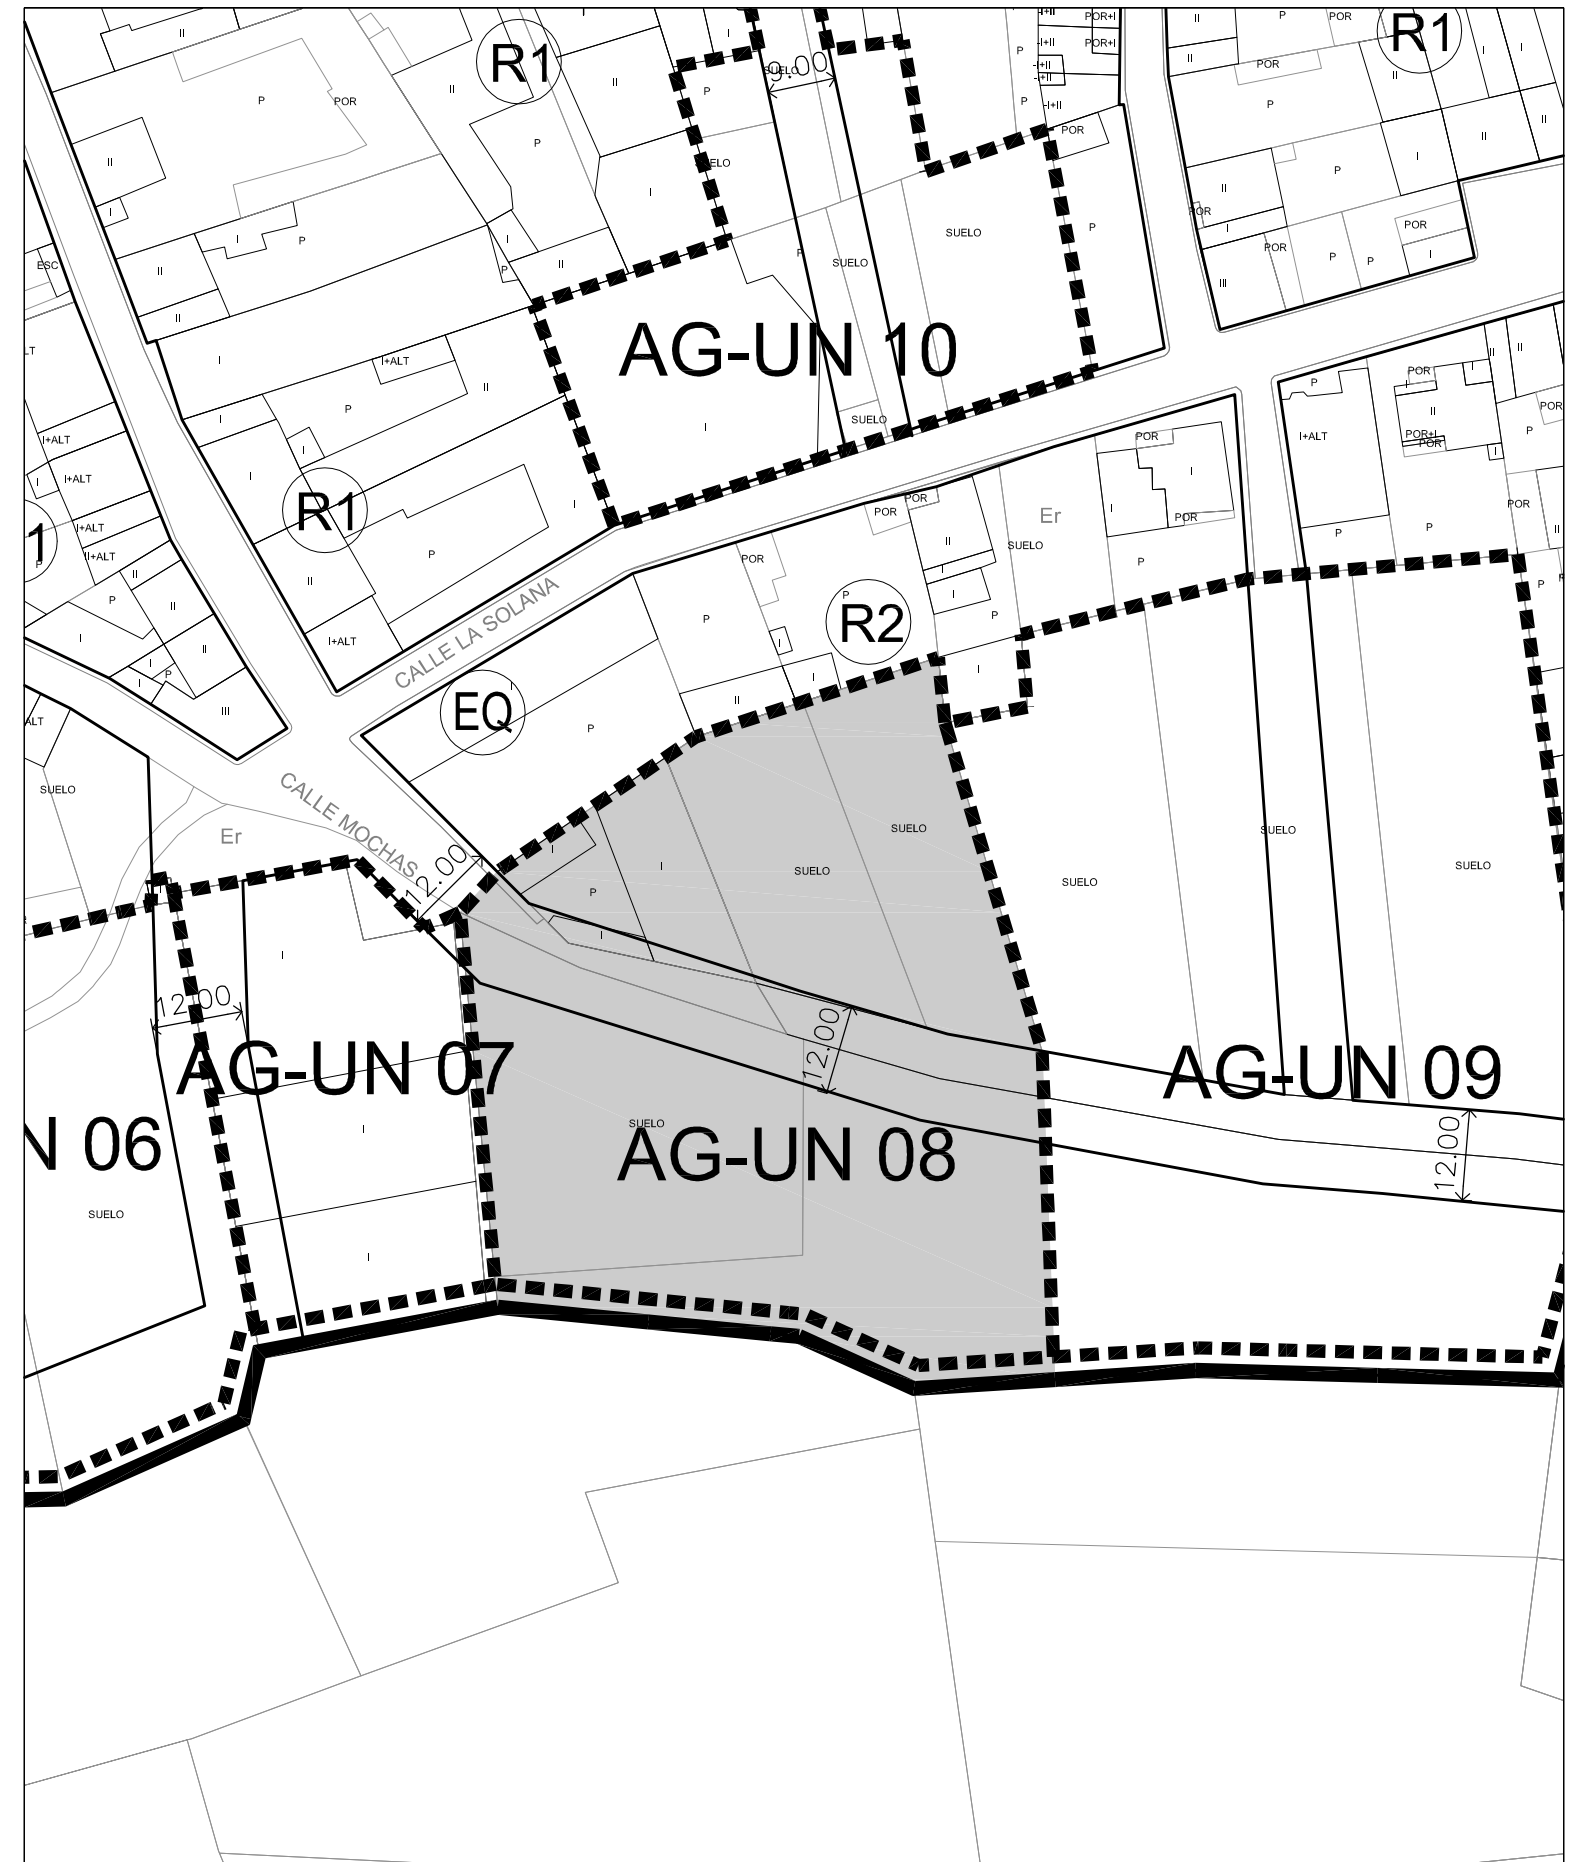

<p>num Vallelado EXCMO. AYUNTAMIENTO DE VALLELADO</p>	<p>N</p>	<p>AG-UN 08 escala 1/1.000</p>
-----------------------------------------------------------	----------	-------------------------------------------