

NumVallelado

**FICHA DE SECTOR**

**AG-UN 16**

instrumento	NORMALIZACIÓN DE FINCAS
nombre del sector	AG-UN 16
núcleo	VALLELADO
discontinuo	NO
ordenación detallada	s/ documentación gráfica NUM
Plazo para Ordenación Detallada	8 AÑOS

**PARAMETROS DE ORDENACIÓN GENERAL**


SUPERFICIE TOTAL	1.246,95m <sup>2</sup>
------------------	------------------------

**USOS**

Uso Predominante	RESIDENCIAL
Usos Prohibidos	GANADERO

**OBSERVACIONES**

- El sector solucionará adecuadamente las conexiones con las infraestructuras existentes así como su ampliación y mejora en su caso.

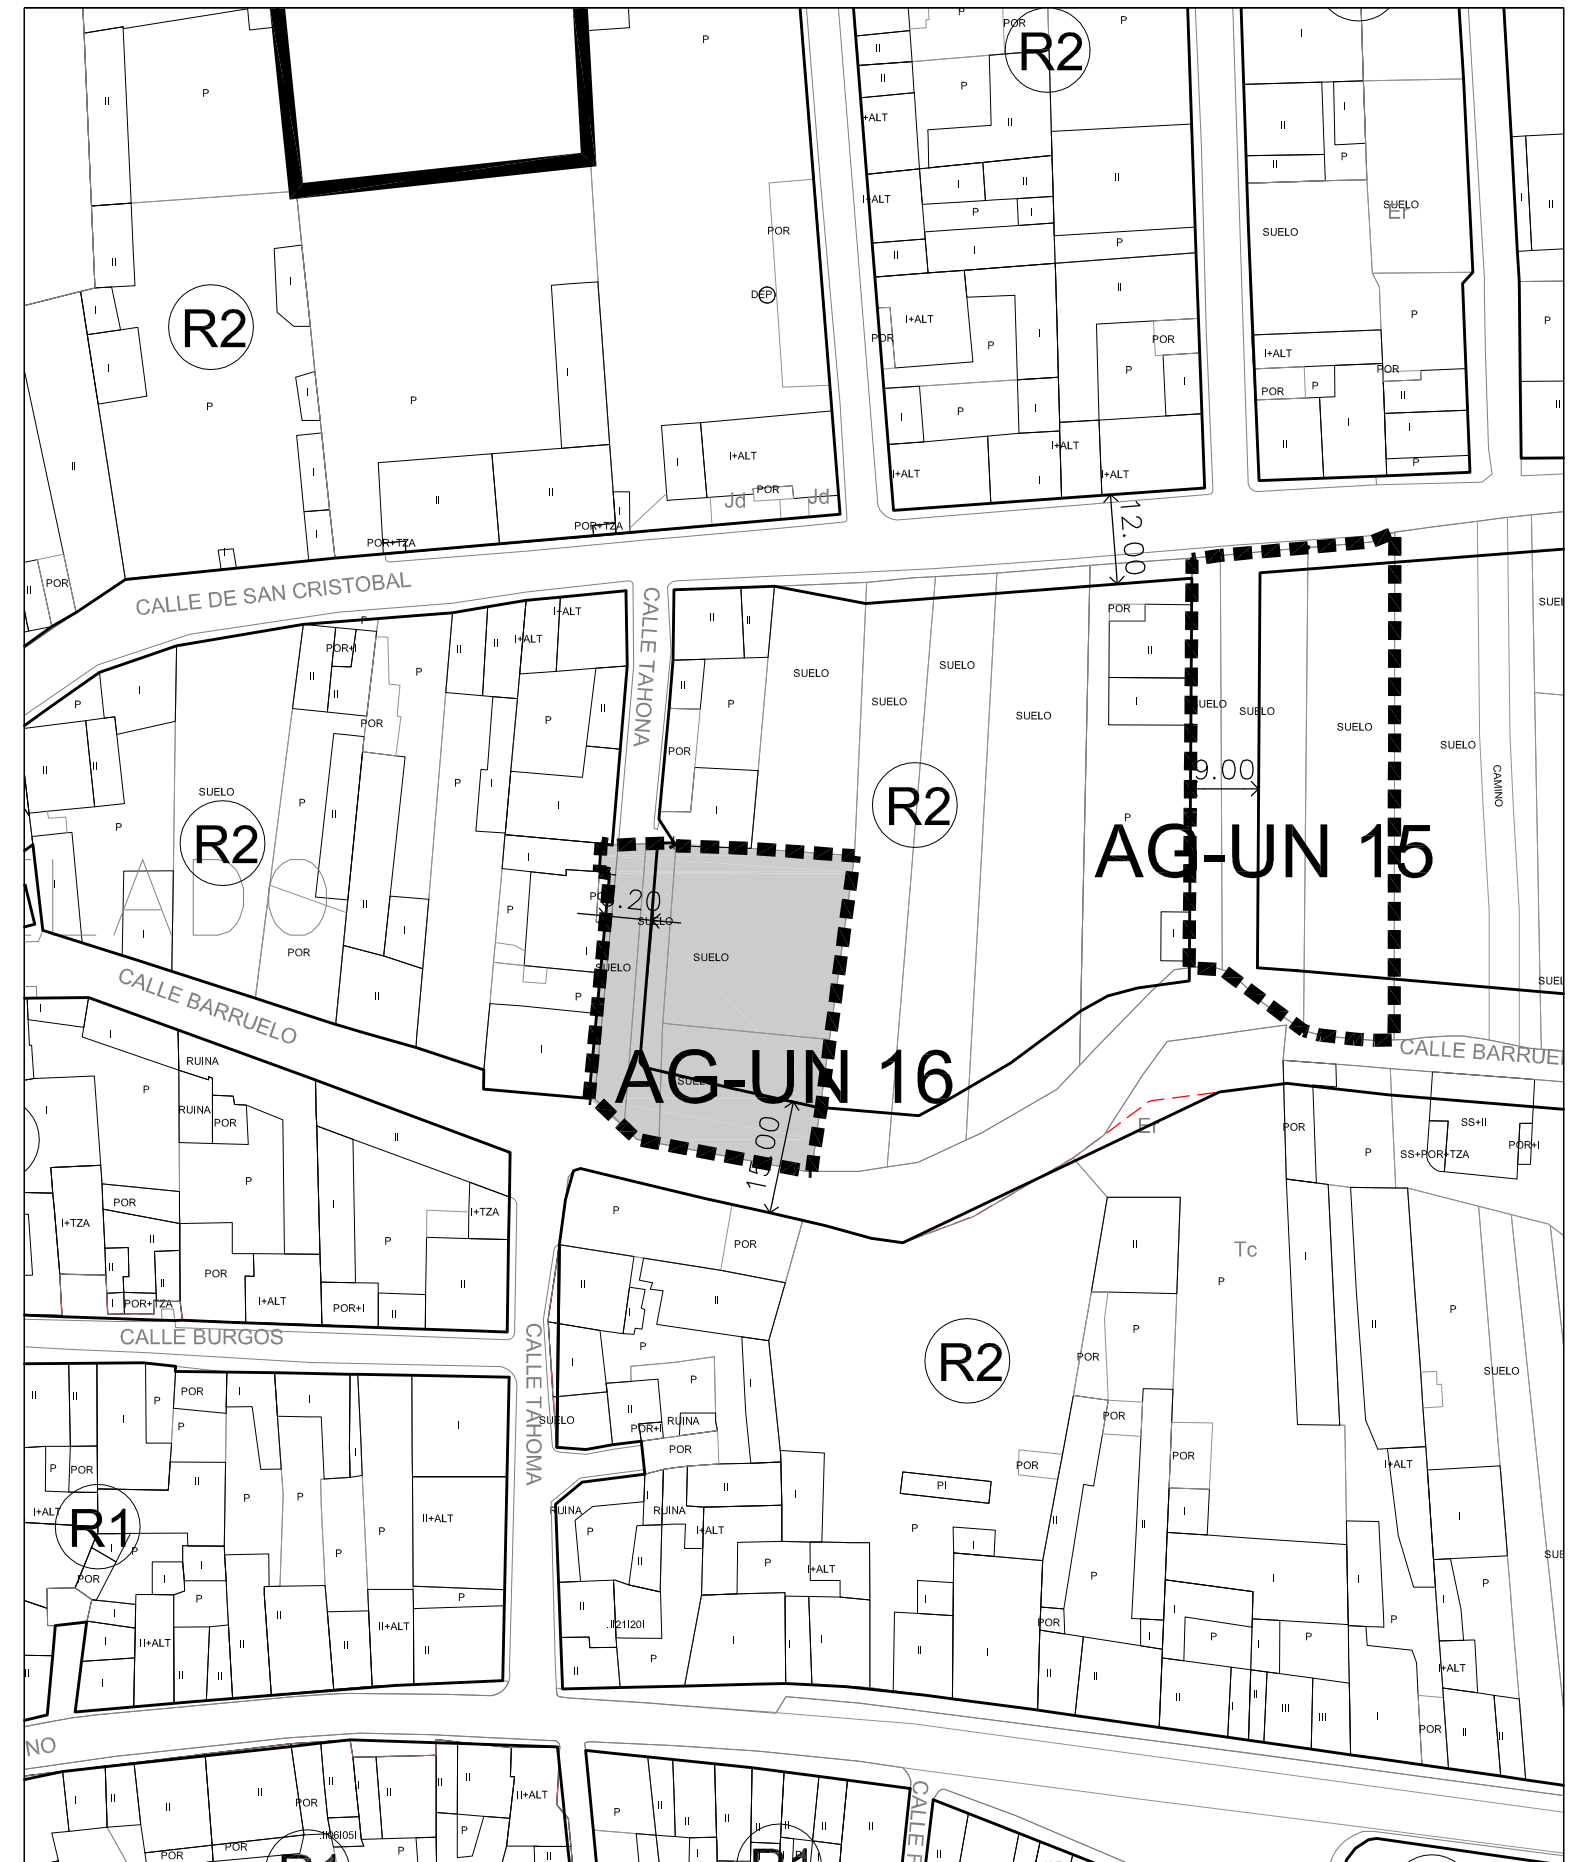

num Vallelado

EXCMO. AYUNTAMIENTO DE VALLELADO

**AG-UN 16**

escala 1/1.000