


Num Vallelado	
FICHA DE SECTOR	SU-NC 01 RESIDENCIAL
instrumento	ESTUDIO DE DETALLE
nombre del sector	SU-NC 01
núcleo	VALLELADO
discontinuo	NO
ordenación detallada	NO
Plazo para Ordenación Detallada	8 AÑOS

PARAMETROS DE ORDENACIÓN GENERAL	
SUPERFICIE TOTAL	21.850,60m ²
Aprov. Lucrativo Máximo	5,000m ² /Ha
Densidad máxima	30 viviendas/Ha
Vivienda de protección pública	30 %
	10.925,30m ²
	66 viviendas
	30 %

USOS	
Uso Predominante	RESIDENCIAL
Usos Prohibidos	GANADERO
Indice Variedad de Uso	10%

OBSERVACIONES

- El sector solucionará adecuadamente las conexiones con las infraestructuras existentes así como su ampliación y mejora en su caso.
- El viario señalado en la documentación gráfica se considera indicativo y, por tanto, podrá ser modificado por el Estudio de Detalle que se redacte, siempre que se mantengan las conexiones a las redes existentes en las proximidades de los puntos señalados.

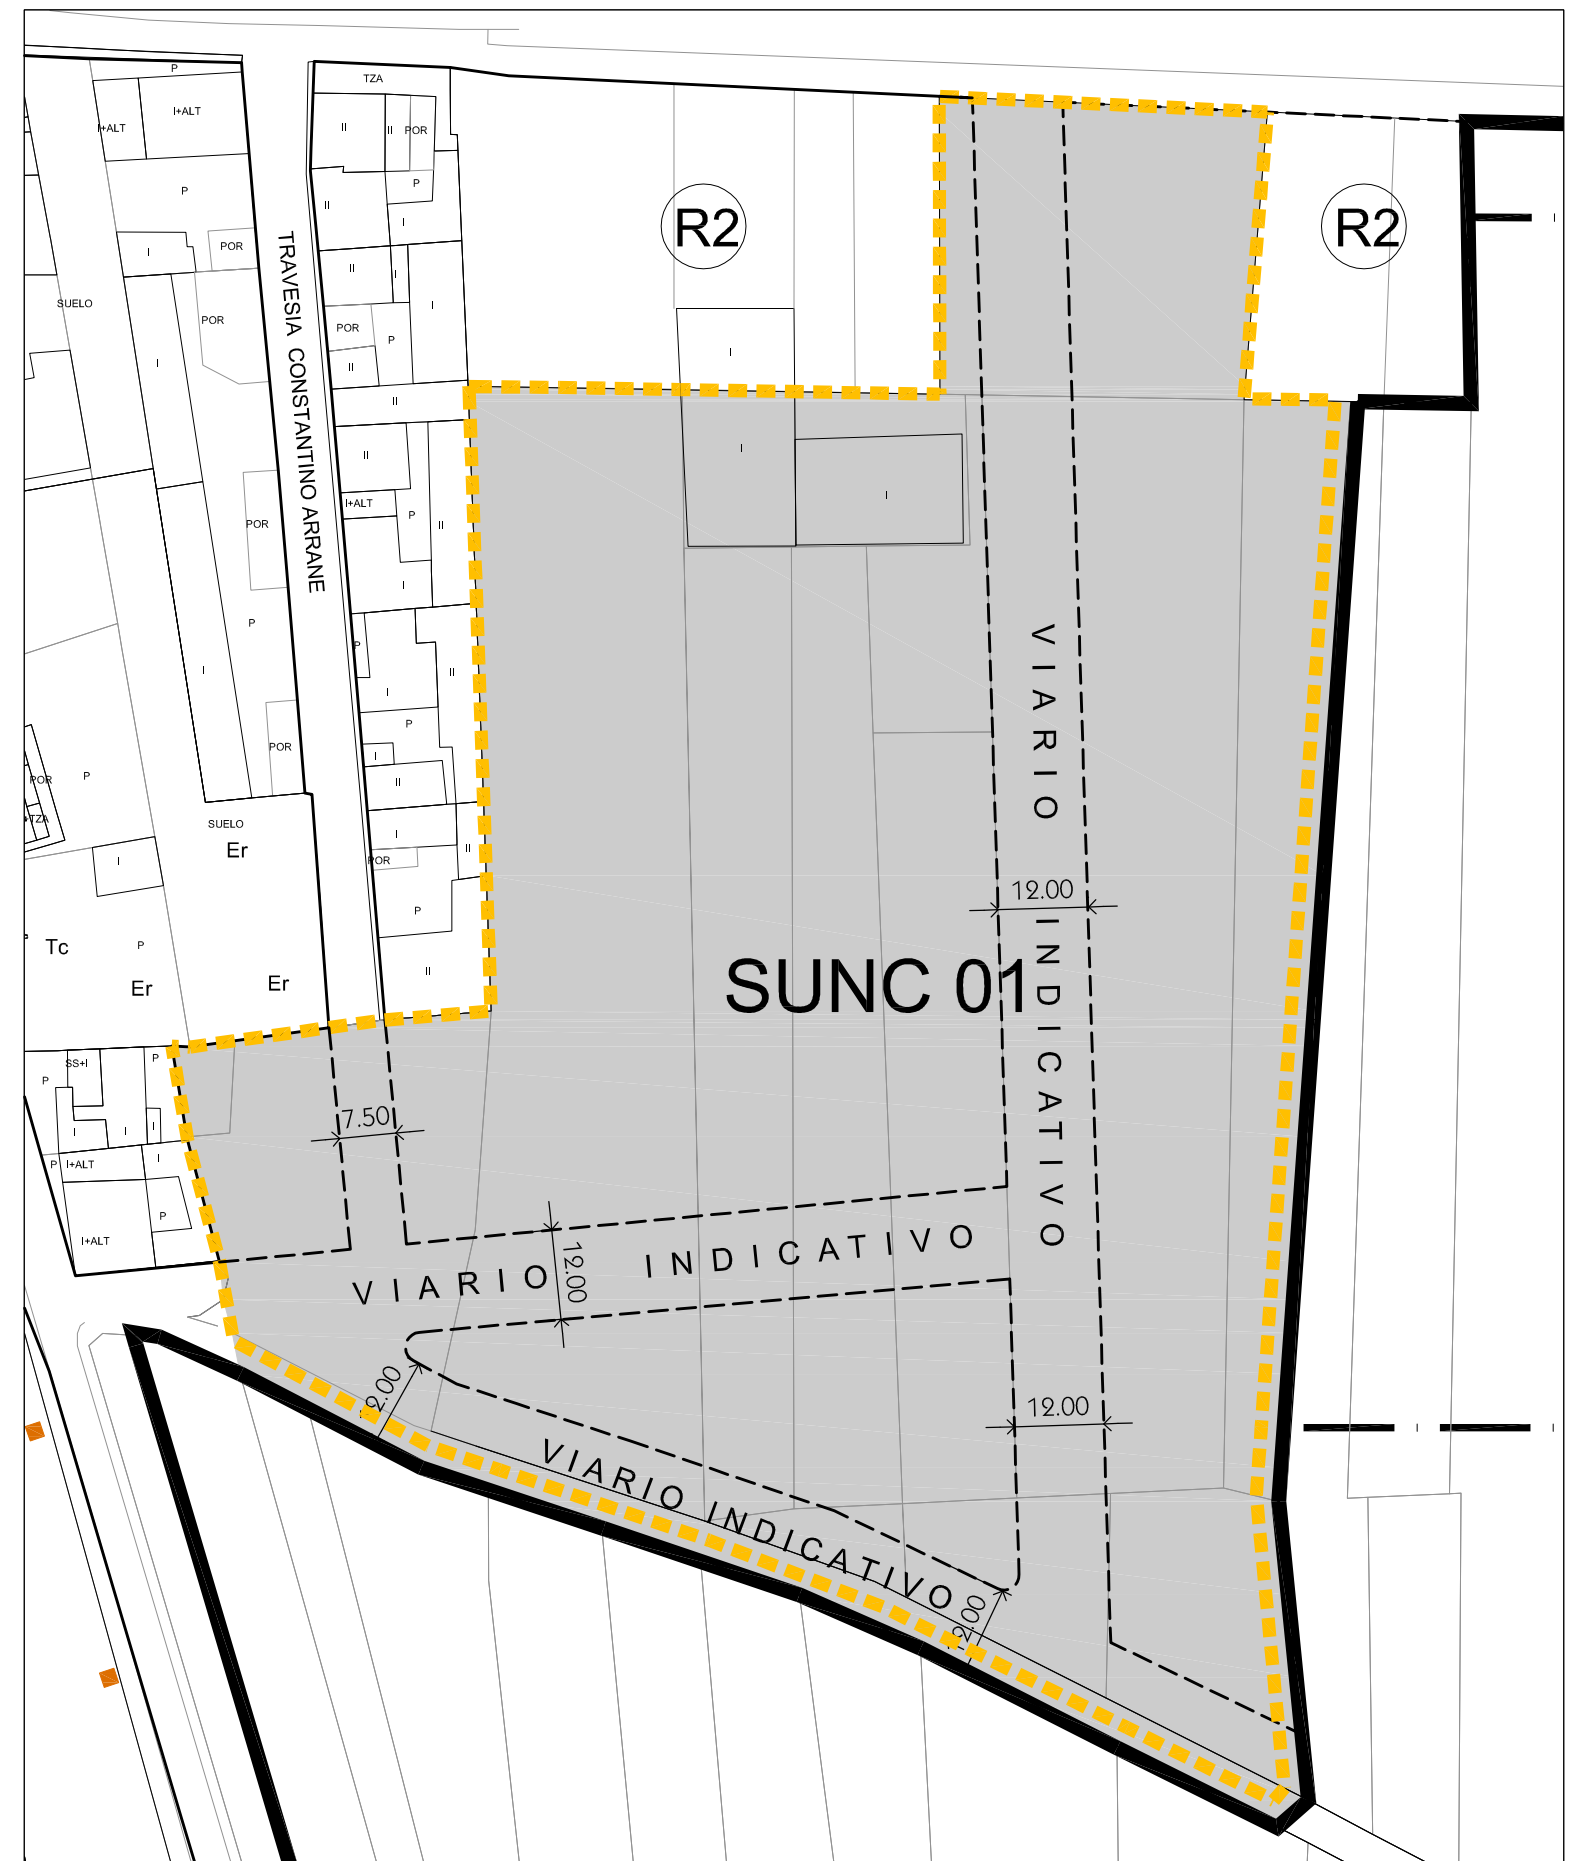

num Vallelado <small>EXCMO. AYUNTAMIENTO DE VALLELADO</small>		SU-NC 01 <small>escala 1/1.000</small>
---	--	--