

NumVallelado

FICHA DE SECTOR

SECTOR "LOS ARENALES"

instrumento	PLANEAMIENTO ASUMIDO Plan Parcial "Los Arenales" Aprobado el 24 de febrero de 1994
nombre del sector	"LOS ARENALES"
núcleo	VALLELADO
discontinuo	NO
ordenación detallada	Según Plan Parcial
Plazo para Ordenación Detallada	8 AÑOS


PARAMETROS DE ORDENACIÓN GENERAL

SUPERFICIE TOTAL	Según Plan Parcial
Aprov. Lucrativo Máximo	Según Plan Parcial
Densidad máxima	Según Plan Parcial

USOS

Uso Predominante	Según Plan Parcial
Usos Prohibidos	Según Plan Parcial
Índice Variedad de Uso	Según Plan Parcial

OBSERVACIONES

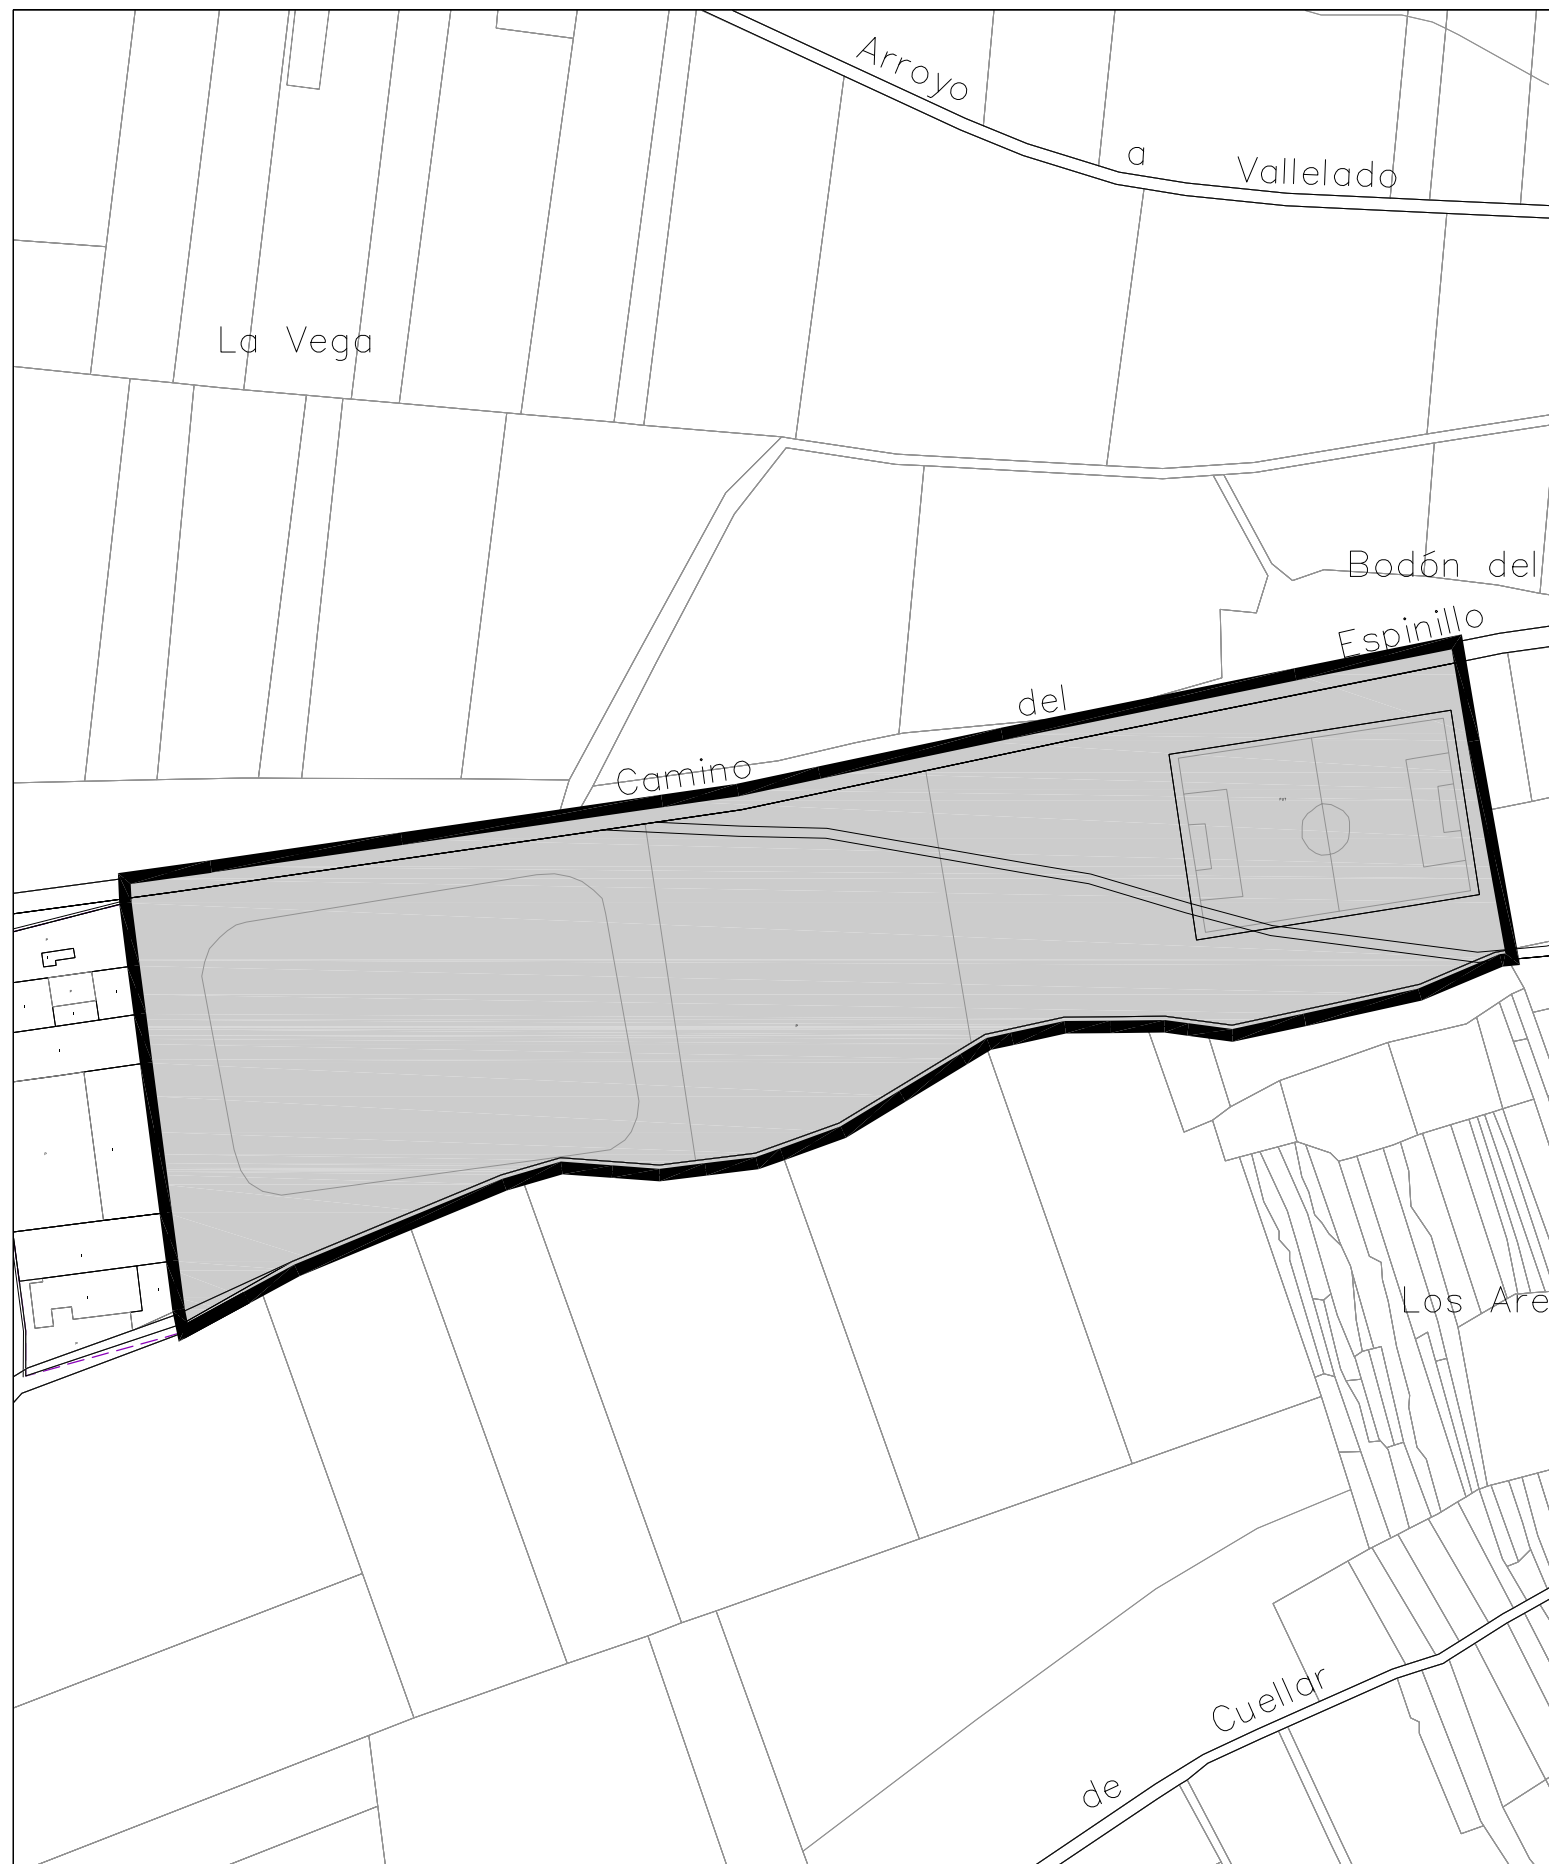

<p>num Vallelado EXCMO. AYUNTAMIENTO DE VALLELADO</p>	<p>N</p> <p>SECTOR "LOS ARENALES" escala 1/5.000</p>
-----------------------------------------------------------	-----------------------------------------------------------------